


# Tegning AL-26325

## 1x11,5m boligenhet

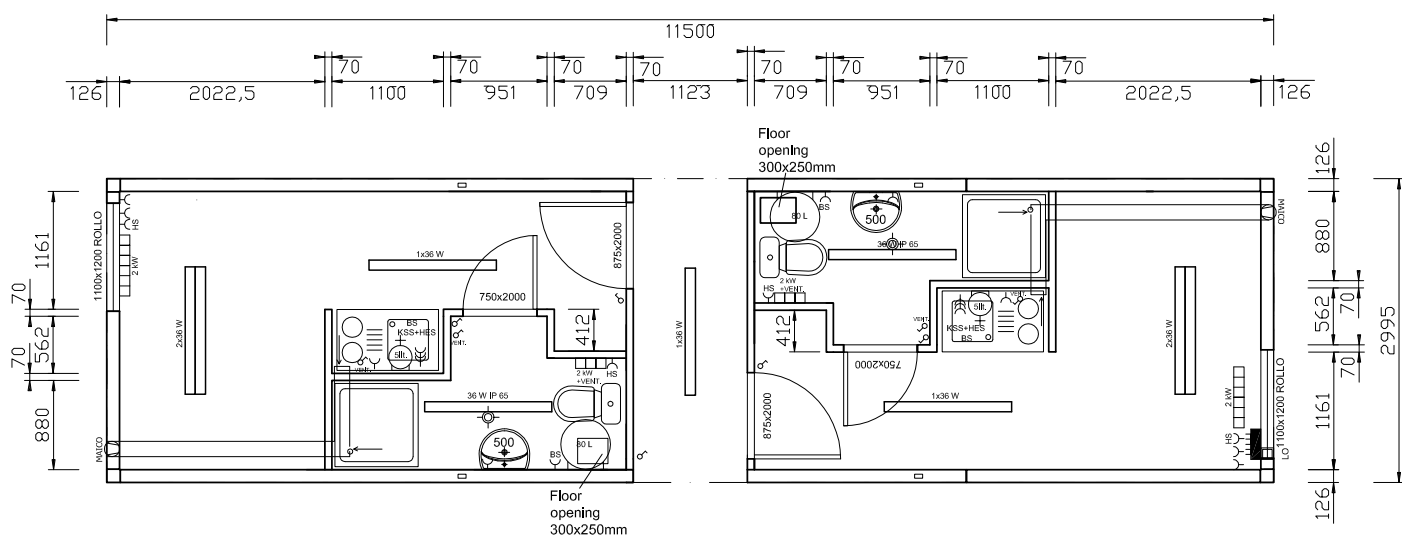

### Spesifikasjoner

- Utvendig farge: RAL 1015 Lys elfenben
- Andre farger kan leveres mot tillegg i pris
- Innvendig dekor: hvit
- Innvendig høyde 2500 mm, utvendig 2800 mm
- 100 mm mineralullisolasjon i tak, vegg og gulv
- Isolering mellom panelene
- Vindu 1100 x 1200 mm
- Ytterdør 875 x 2000 mm
- Lysrør 2x36 W/1x36 W/11 W
- Varmeovn 2 kW
- Ventilator 100 m<sup>3</sup>/t
- Brytere og stikkontakter
- Minikjøkken med to kokeplater, kjøleskap og vask
- Sanitærdel:
  - ☒ Toalett
  - ☒ Enkel vaskeservant
  - ☒ Varmeovn 2 kW
  - ☒ Lysrør 36 W
  - ☒ Ventilator
  - ☒ Dusjkabinett
  - ☒ 80 L varmtvannstank
- Norsk elektrisk standard 230 V/32 A
- For nærmere spesifikasjon, se tegning eller teknisk beskrivelse

# MORK

## AGENTUR

Pb. 274 - 6067 Ulsteinvik  
Tlf: 70 01 06 01/911 39 613  
Fax: 70 01 21 85  
E-post: [post@morkagentur.no](mailto:post@morkagentur.no)  
Web: [www.morkagentur.no](http://www.morkagentur.no)